

Схема размещения оборудования. М1:75.

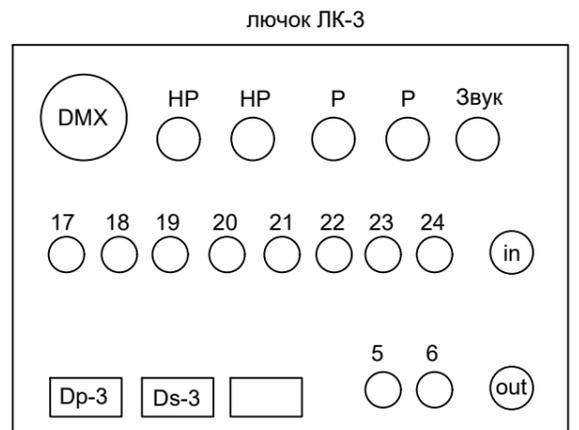
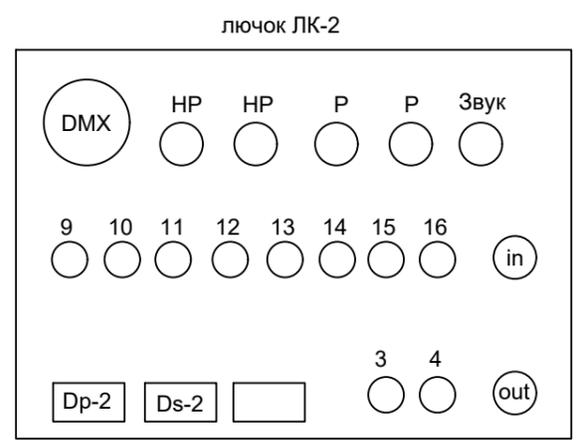
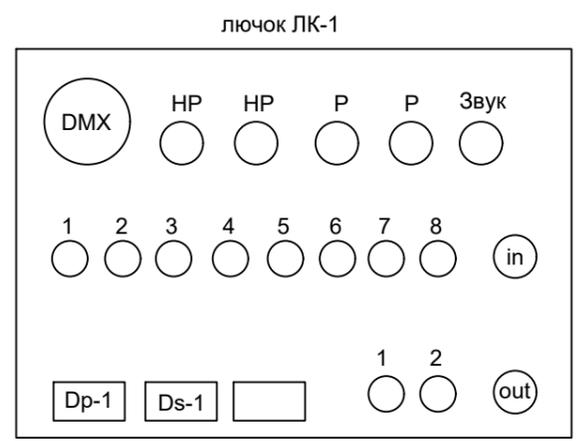
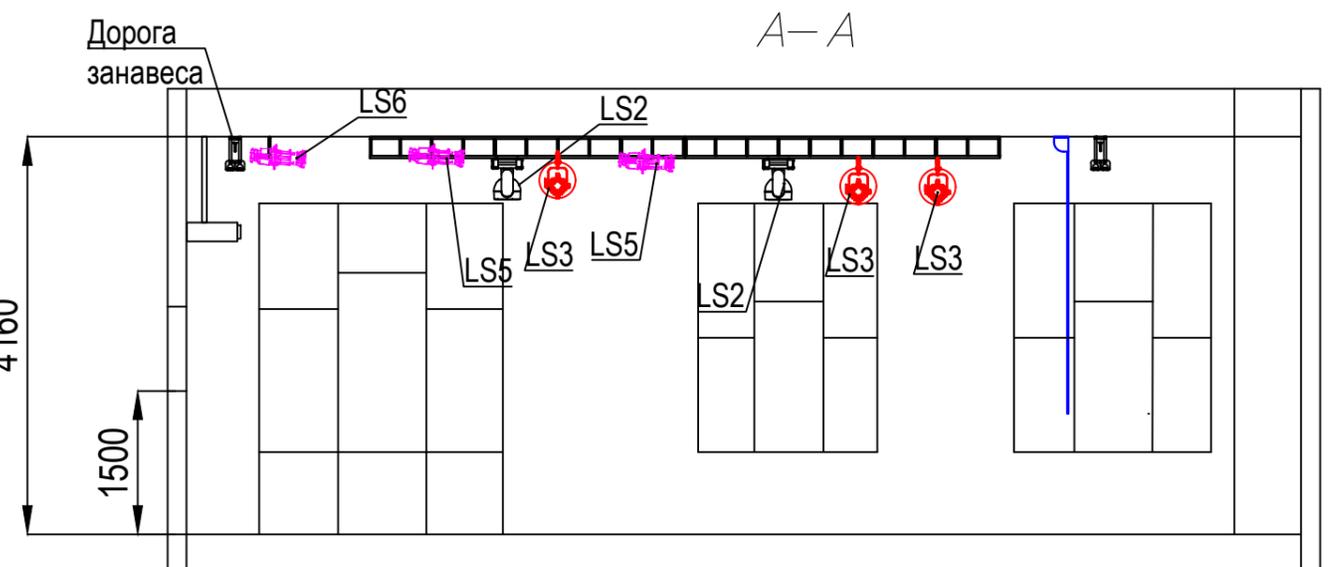
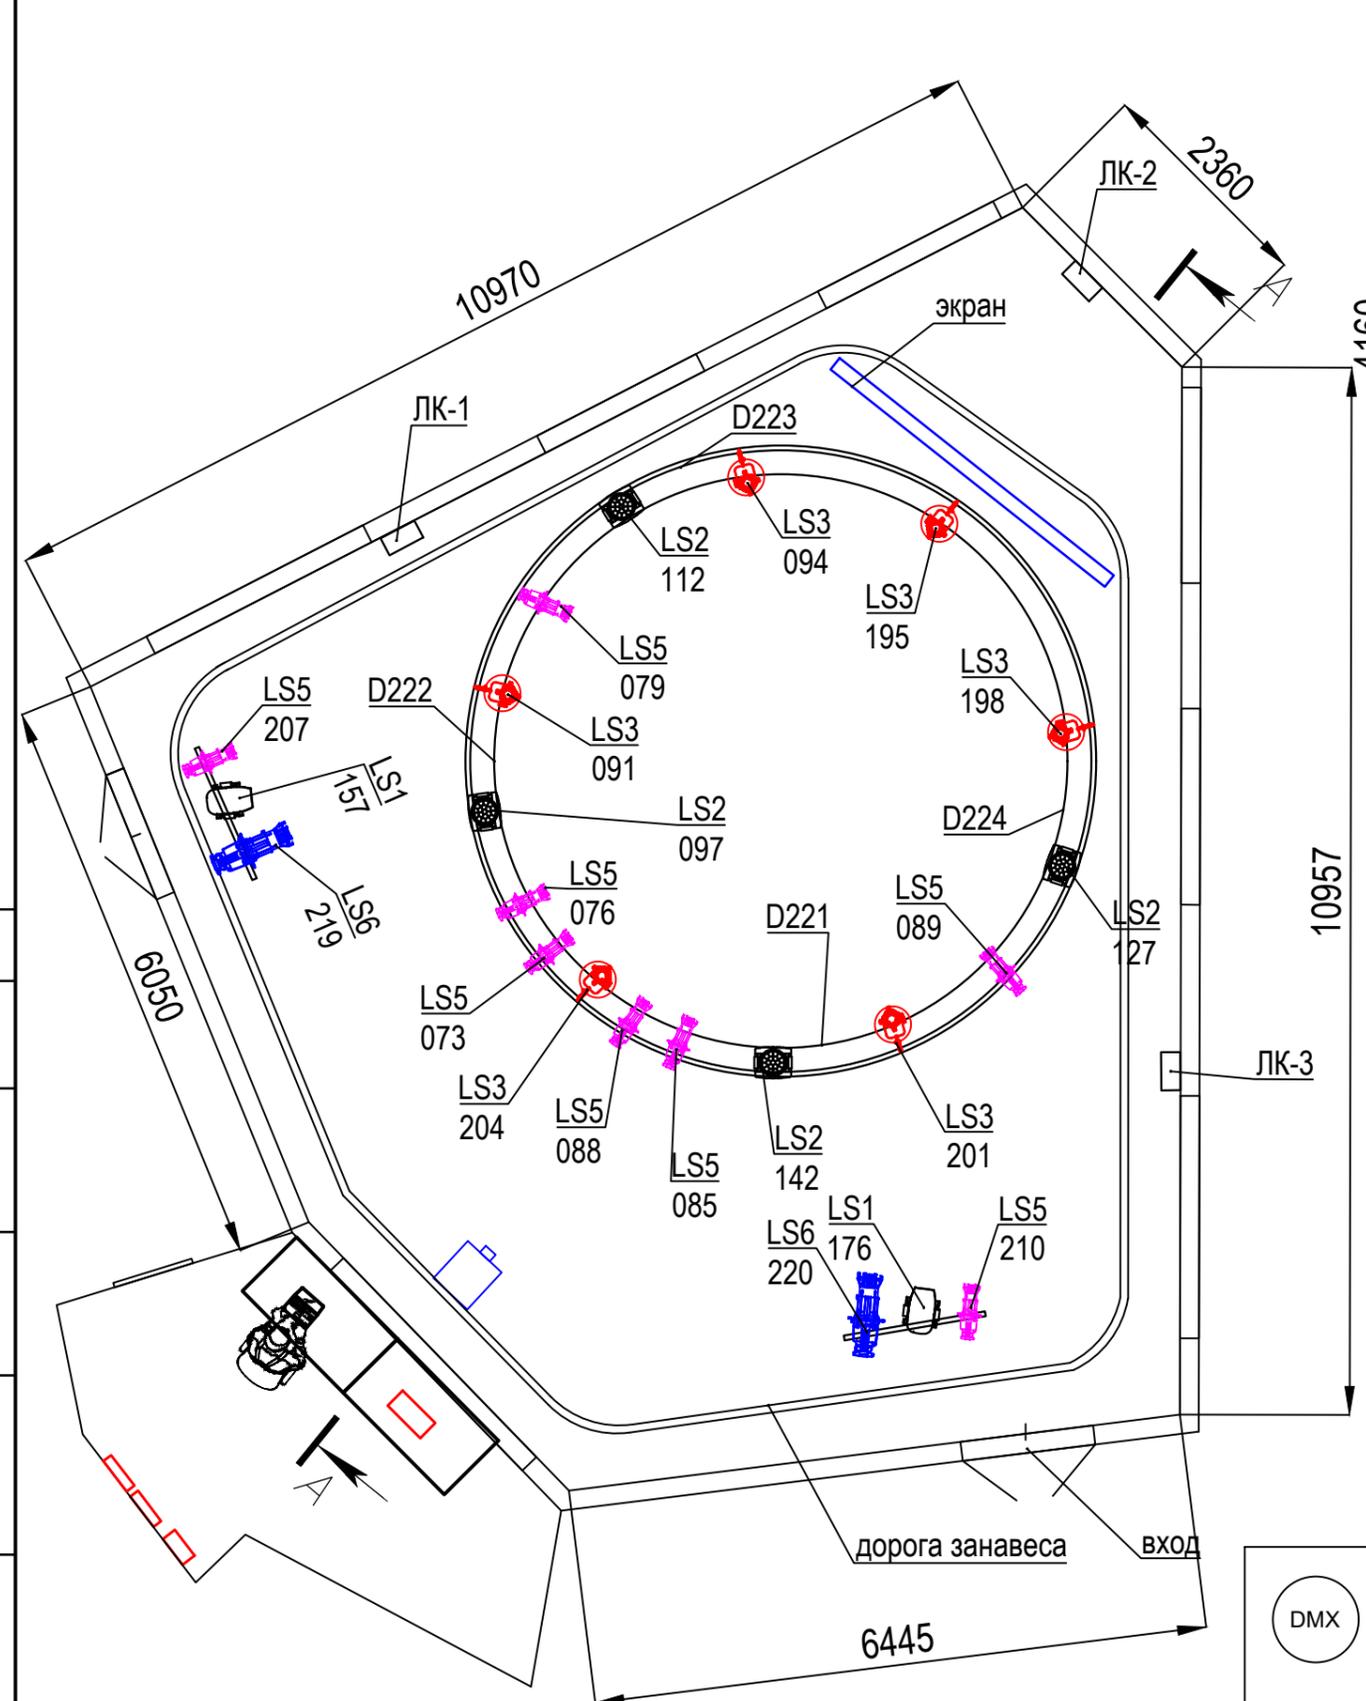


Таблица 1 - Эскиция подъемов, механического оборудования и конструкций

Поз.	Обозначение	Наименование		Кол-во	Примеч.
		Усл. сокращ.	Полное		
Оборудование					
LS1	I LIGHTING ENERGY 150 BSW		Светодиодная «вращающаяся голова» BEAM/SPOT/WASH 150Вт. Osram белый светодиод, моторизированный линейный зум от 2° до 26°. Колесо гобо статичное: 19 + открытое. Колесо гобо с вращением: 8 + открытое. Колесо цвета: 10 цветов + открытое.	2	
LS2	Light sky TX 1920 Zoom		Светодиодная «вращающаяся голова» 19X20Вт 4-В-1 RGBW светодиодов, угол раскрытия луча от 7 до 50°. Цветовая температура: 2500К-10000К. Управление по: DMX512, RDM.	4	
LS3	I LIGHTING IL-LED Fresnel 60WW		Светодиодный прожектор с линзой френеля. Светодиодный модуль 60 Вт. Цветовая температура: 3200К, угол раскрытия луча от 35° до 50°, (CRI): Ra≥95	6	
LS5	IL-LED PROFILE 60WW/CW		Светодиодный театральный профильный прожектор. Белый светодиодный модуль 60Вт. 3200К или 6500К.	8	
LS6	PROFILE		диммерный профиль	2	
D	221...224		диммерные подключения	4	

Согласовано	
Взам. инв. №	
Подп. и дата	
Инв. № подл.	